


VZOROVÝ PRIEČNY REZ

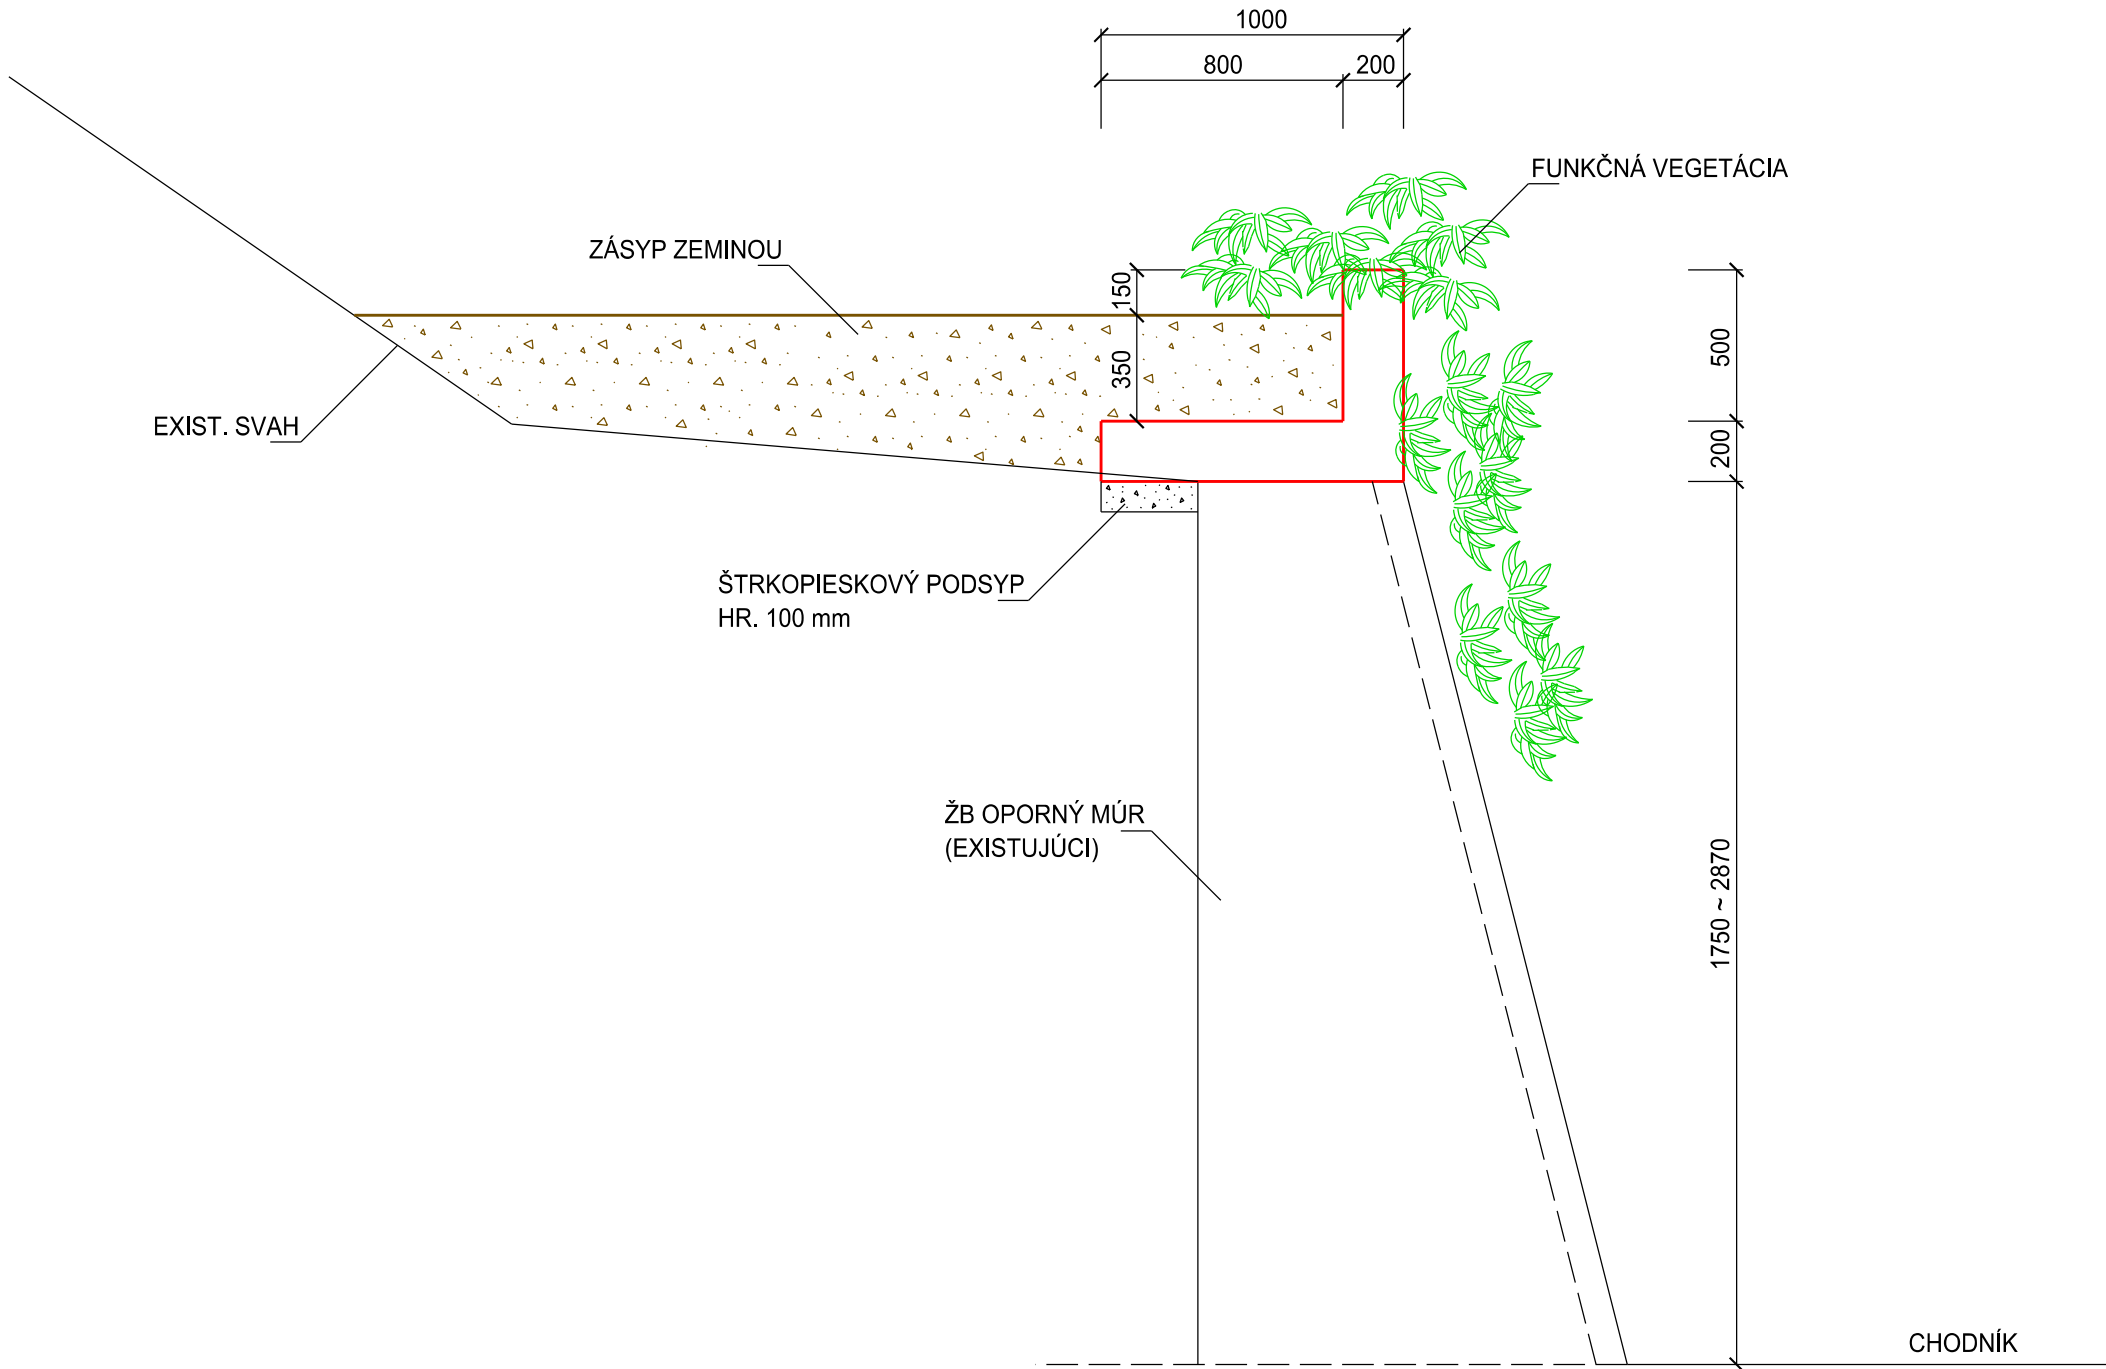

ZODP. PROJ.:		VYPRACOVAL:	KRESLIL:	<div> ING-BAU, s. r. o. Azalková 6533/28 974 01 Banská Bystrica IČO: 51321106, DIČ: 2120673016</div>				
Ing. Stru•kov		Ing. Stru•kov	Ing. Stru•kov					
STAVEBN•K: Mesto Brezno N•m. gen. M. R. Štef•nika 1, 977 01 Brezno								
STAVBA:								
BIORETENČNÝ SYSTÉM S FUNKČNOU VEGETÁCIU Cesta Osloboditeľov, Brezno				PD PRE STAVEBN• POVOLENIE				
				D•TUM:	09/2018	K•PIA ±.		
				Z•KAZKA ±:	27/18			
				PO±ET A4:	3			
				OBSAH:		±•SLO PR•LOHYMIERKA:		
VZOROVÝ PRIEČNY REZ				5.	1:25			