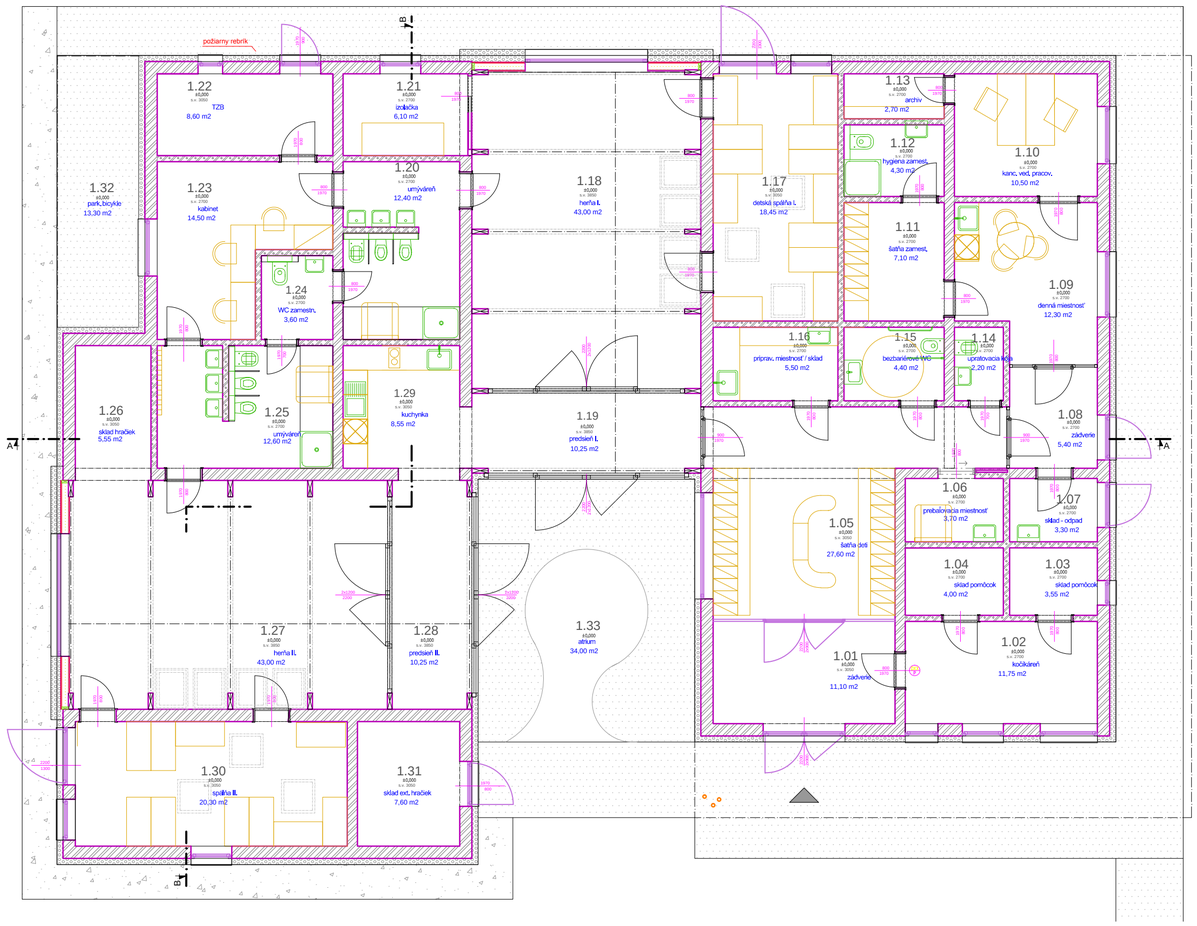

legenda priestorov

1.NP	číslo miestn.	účel miestnosti	plocha (m^2)	úprava povchov: podlaha	steny	stropy
SO 01	1.01	zádverie	11,10	liata podlaha	váp. cem. omietka	váp. cem. omietka
	1.02	kočikáreň	11,75	liata podlaha	váp. cem. omietka	váp. cem. omietka
	1.03	sklad pomôcok	3,55	liata podlaha	váp. cem. omietka	váp. cem. omietka
	1.04	sklad pomôcok	4,00	liata podlaha	váp. cem. omietka	váp. cem. omietka
	1.05	šatňa deti	27,60	liata podlaha	váp. cem. omietka	váp. cem. omietka
	1.06	prebalovacia miestnost'	3,70	liata podlaha	váp. cem. omietka	váp. cem. omietka
	1.07	sklad - odpad	3,30	liata podlaha	váp. cem. omietka	váp. cem. omietka
	1.08	zádverie	5,40	liata podlaha	váp. cem. omietka	váp. cem. omietka
	1.09	denná miestnost'	12,30	liata podlaha	váp. cem. omietka	váp. cem. omietka
	1.10	kanc. ved. pracov.	10,50	liata podlaha	váp. cem. omietka	váp. cem. omietka
	1.11	šatňa zamestnanci	7,10	liata podlaha	ker. obklad	váp. cem. omietka
	1.12	hygiena zamest.	4,30	liata podlaha	ker. obklad	váp. cem. omietka
	1.13	archív	2,70	liata podlaha	váp. cem. omietka	váp. cem. omietka
	1.14	upratovacia kója	2,20	liata podlaha	ker. obklad	váp. cem. omietka
	1.15	bezbariérové WC	4,40	liata podlaha	ker. obklad	váp. cem. omietka
	1.16	príprav. miestnost' / sklad	5,90	liata podlaha	ker. obklad	váp. cem. omietka
	1.17	detská spálňa I.	18,45	zamatový vinyl Flotex	váp. cem. omietka	váp. cem. omietka
	1.18	herňa I.	43,00	zamatový vinyl Flotex	váp. cem. omietka	váp. cem. omietka
	1.19	predsieň I.	10,25	zamatový vinyl Flotex	váp. cem. omietka	váp. cem. omietka
	1.20	umývareň	12,40	liata podlaha	ker. obklad	váp. cem. omietka
	1.21	izolačka	6,10	liata podlaha	váp. cem. omietka	váp. cem. omietka
	1.22	TZB	8,60	liata podlaha	váp. cem. omietka	váp. cem. omietka
	1.23	kabinet	14,50	liata podlaha	váp. cem. omietka	váp. cem. omietka
	1.24	wc zamestnanci	3,60	liata podlaha	ker. obklad	váp. cem. omietka
	1.25	umývareň	12,60	liata podlaha	ker. obklad	váp. cem. omietka
	1.26	sklad hračiek	5,55	zamatový vinyl Flotex	váp. cem. omietka	váp. cem. omietka
	1.27	herňa II.	43,00	zamatový vinyl Flotex	váp. cem. omietka	váp. cem. omietka
	1.28	predsieň II.	10,25	zamatový vinyl Flotex	váp. cem. omietka	váp. cem. omietka
	1.29	kuchynka	8,55	liata podlaha	váp. cem. omietka	váp. cem. omietka
	1.30	spálňa II.	20,30	zamatový vinyl Flotex	váp. cem. omietka	váp. cem. omietka
	1.31	sklad exter. hračiek	7,60	ker. dlažba	váp. cem. omietka	váp. cem. omietka
	1.32	park. bicykel	13,30	bet. dlažba		
		úžitková plocha	347,45			
		zastavaná plocha	432,0			
	1.33	atrium	34,00	EPDM podlaha		

poznámky

STAVEBNÉ OBJEKTY SÚ VZÁJOMNE ODDILATOVANÉ
PREI FASÁDNOM OBKLADE Z FALCOVANÉHO PLECHU JE POTREBNÉ DETAILY KONŠTRUKCIE KONZULTOVAŤ S REALIZAČNOU FIRMOU
JE POTREBNÉ POSTUPOVAŤ PODĽA NÁVODU VYBRATÉHO TYPU MONTOVANÉHO FASÁDNEHO OBKLADU

OKENNÉ A DVERNÉ STAVEBNÉ OTVORY JE POTREBNÉ PREMERAŤ PRED VÝROBOU OKIEN A DVERÍ
TÁTO DOKUMENTÁCIA NENAHRÁDZA REALIZAČNÚ DOKUMENTÁCIU
VŠETKY MIERY PRED INŠTALÁCIOU STAVEBNÝCH PRVKOV PREMERAŤ NA STAVBE
VŠETKY ZMENY PROJEKTU MUSIA BYŤ SCHVÁLENÉ AUTOROM STAVBY

Projektová dokumentácia slúži výlučne pre územné rozhodnutie

projekt: Budova jaslí - Hradby v meste Brezno
investor: Mesto Brezno, Nám M. R. Štefánika 1, 977 01 Brezno
miesto stavby: areál Mš Ulica Hradby, C-KN 6/1 plocha ihriska
číslo zákazky: 12/2018

časť projektu: Projekt pre územné rozhodnutie

projektant/autor, zodpovedný projektant: Ing. arch. Pavol Kupec, Ing. arch. Štefan Kviatkovský
formát: 4 x A4 | dátum: 12/2018 | mierka: 1:100

názov výkresu: **Pôdorys 1.NP - prízemie**

paré: A

číslo:

_atelier Brezno: Nám. M.R.Štefánika, 977 01 Brezno _facebook: www.facebook.com/KupecArchitekti
e-mail: kupec@kupecarchitekti.sk _web: www.kupecarchitekti.sk
_mobile: +421 903 761 892 _adress: Fučíkova 1141/16, 977 01 Brezno

Autor má vyhradené právo udeľovať súhlas na každé použitie diela, na ochranu pred zásahom do diela, na autorskú korektúru diela (dozor autora nad zhotovením) a iné práva podľa autorského zákona.Zodpovedná osoba nazbávat s obsahom tohto dokumentu je povinná naštudovať si jeho obsah a v prípade nejasností musí tieto zistenia neodkladne oznámiť autorovi ev ďalšom postupe sa riadiť jeho pokynmi. V prípadu, že tak nesurobí, bezie plnú zodpovednosť za škody spôsobené nesprezumením alebo zlým výkladom obsahu tohto dokumentu.Informácie v tomto dokumente slúžia k objasneniu ideí, ktorých ephu, technického riešenia alebo iného opisu projektovaného diela.

Tento dokument je majetkom projektanta, nesmie byť použitý pre výstavbu, reprodukovaný, upravený alebo napodobňovaný bez súhlasu autora.