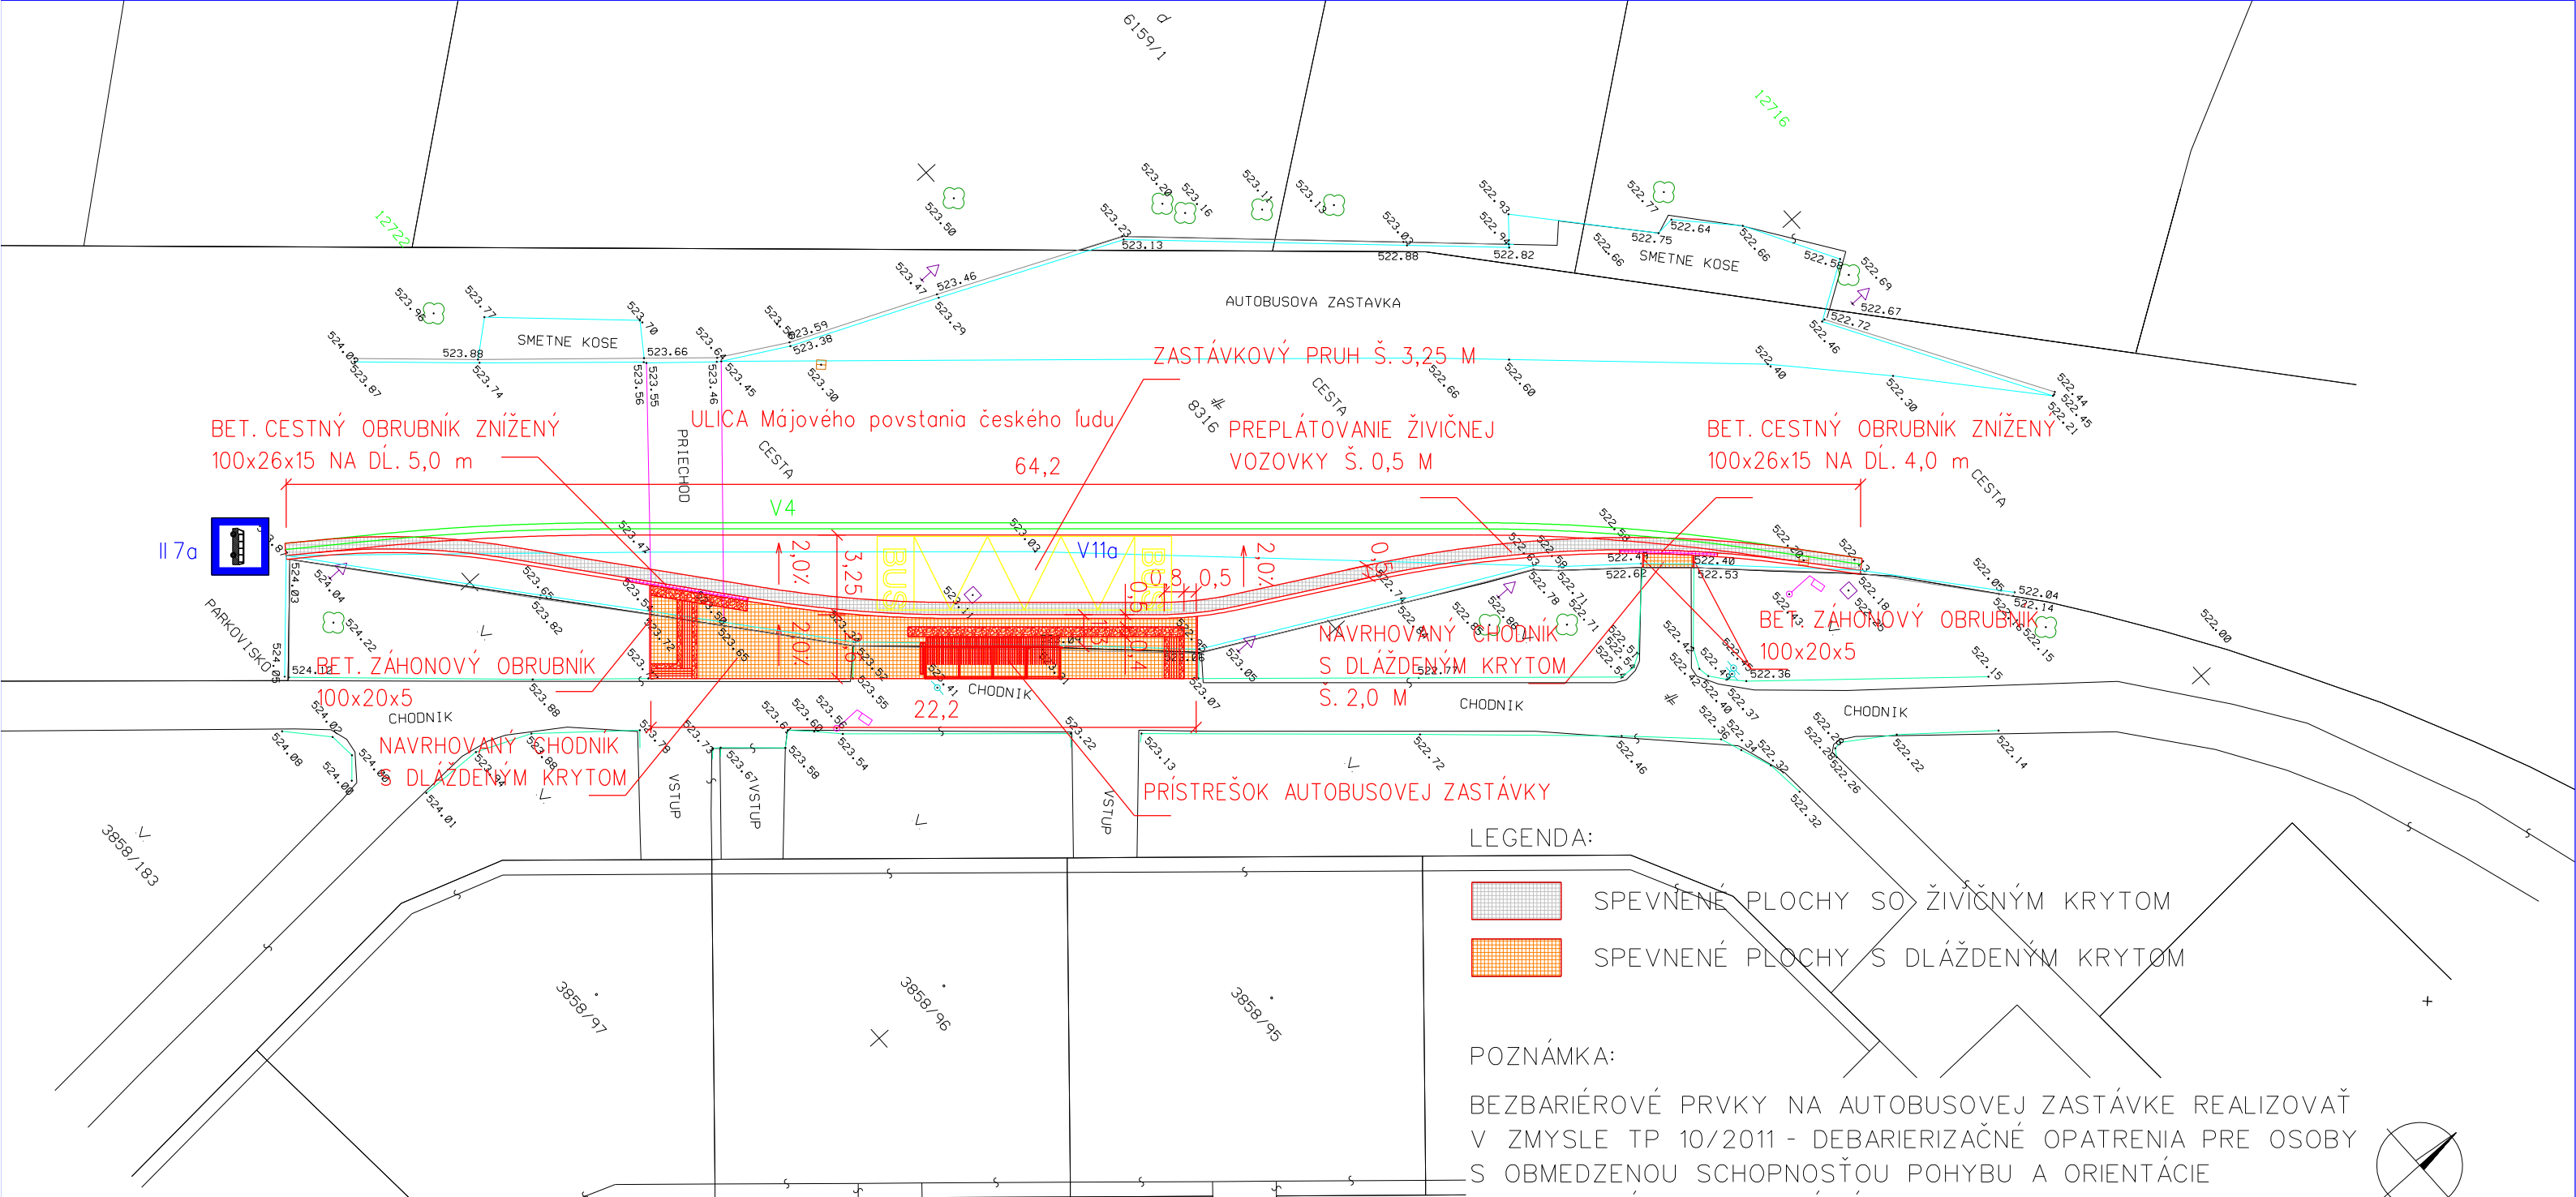

LEGENDA:

- SPEVNENÉ PLOCHY SO ŽIVIČNÝM KRYTOM
- SPEVNENÉ PLOCHY S DLÁŽDENÝM KRYTOM

POZNÁMKA:

BEZBARIÉROVÉ PRVKY NA AUTOBUSOVEJ ZASTÁVKE REALIZOVAŤ V ZMYSLE TP 10/2011 - DEBARIERIZAČNÉ OPATRENIA PRE OSOBY S OBMEDZENOU SCHOPNOSŤOU POHYBU A ORIENTÁCIE NA POZEMNÝCH KOMUNIKÁCIÁCH

Rozpis potrebného trvalého DZ

Druh	Názov značky
II 7a	II 7a Zastávka autobusu
V11a	V11a Zastávka autobusu
V4	V4 Vodiaca čiara 0,25 m

ZODP.PROJ.:	VYPRACOVAL:	KRESLIL:
Ing. Martin Uličný	Ing. Martin Uličný	Ing. Blašková

STAVEBNÍK: MESTO BREZNO

omegalfa s.r.o.
Rolnícka 486/43
031 05 Liptovský Mikuláš
maros.ulicny@gmail.com
tel: 0918121904

AKCIA: STAVEBNÉ ÚPRAVY AUTOBUSOVEJ ZASTÁVKY NA ULICI MPČĽ - MAZORNÍKOVO, BREZNO

PROJEKT PRE STAVEBNÉ KONANIE

ZÁKAZKA Č.: 81/18	MIERKA: 1:250
DÁTUM: 09/2018	POČET A4: 2

MIESTO STAVBY: k.ú. Brezno - Mazorníkovo

OBSAH: SITUÁCIA

ČÍSLO PRÍLOHY	ČÍSLO KÓPIE
2.	