



OPORNÝ MÚR
ROZVINUTÝ POZDĹŽNY REZ

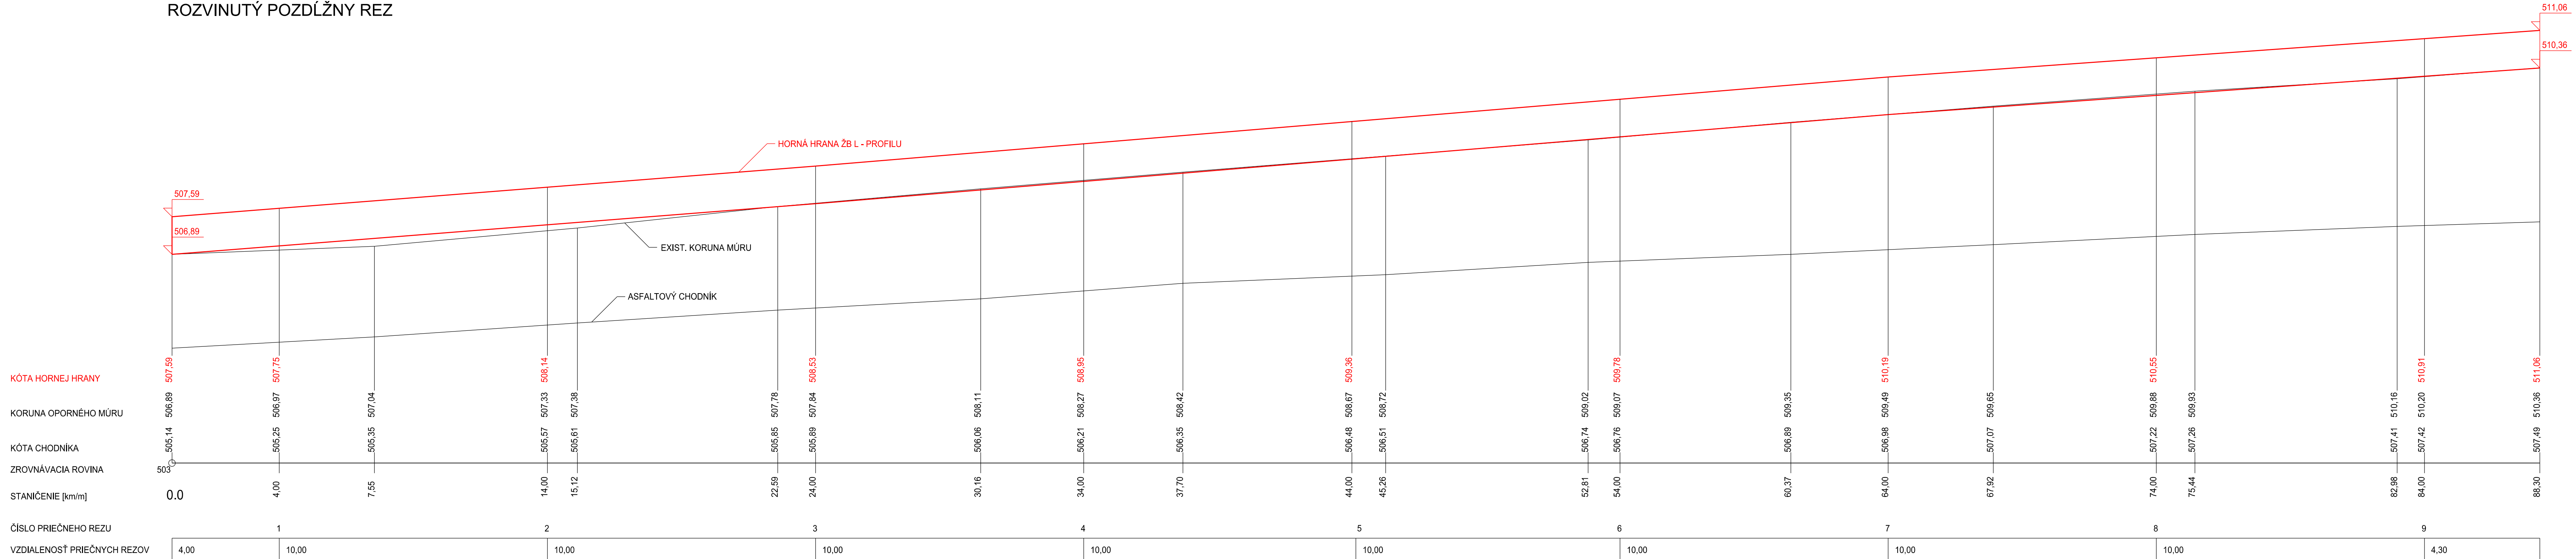

V=5‰KOV• SYSTeM: BPV

ZODP. PROJ.:	VYPRACOVAL:	KRESLIL:	<div><div>ING-BAU, s. r. o. Azalková 6533/28 974 01 Banská Bystrica IČO: 51321106, DIČ: 2120673016</div></div>		
Ing. Stru•kov	Ing. Stru•kov	Ing. Stru•kov			
STAVEBN•K:					
Mesto Brezno N•m. gen. M. R. %tef•nika 1, 977 01 Brezno					
STAVBA:			PD PRE STAVEBN• POVOLENIE		
BIORETENČNÝ SYSTÉM S FUNKČNOU VEGETÁCIOU Cesta Osloboditeľov, Brezno			D•TUM:	09/2018	K•PIA ±.
			Z•KAZKA ±:	27/18	
			PO±ET A4:	6	
OBSAH:			±•SLO PR•LOH•MIERKA:		
ROZVINUTÝ POZDĽŽNY REZ MÚRU			5.	1:100/50	